



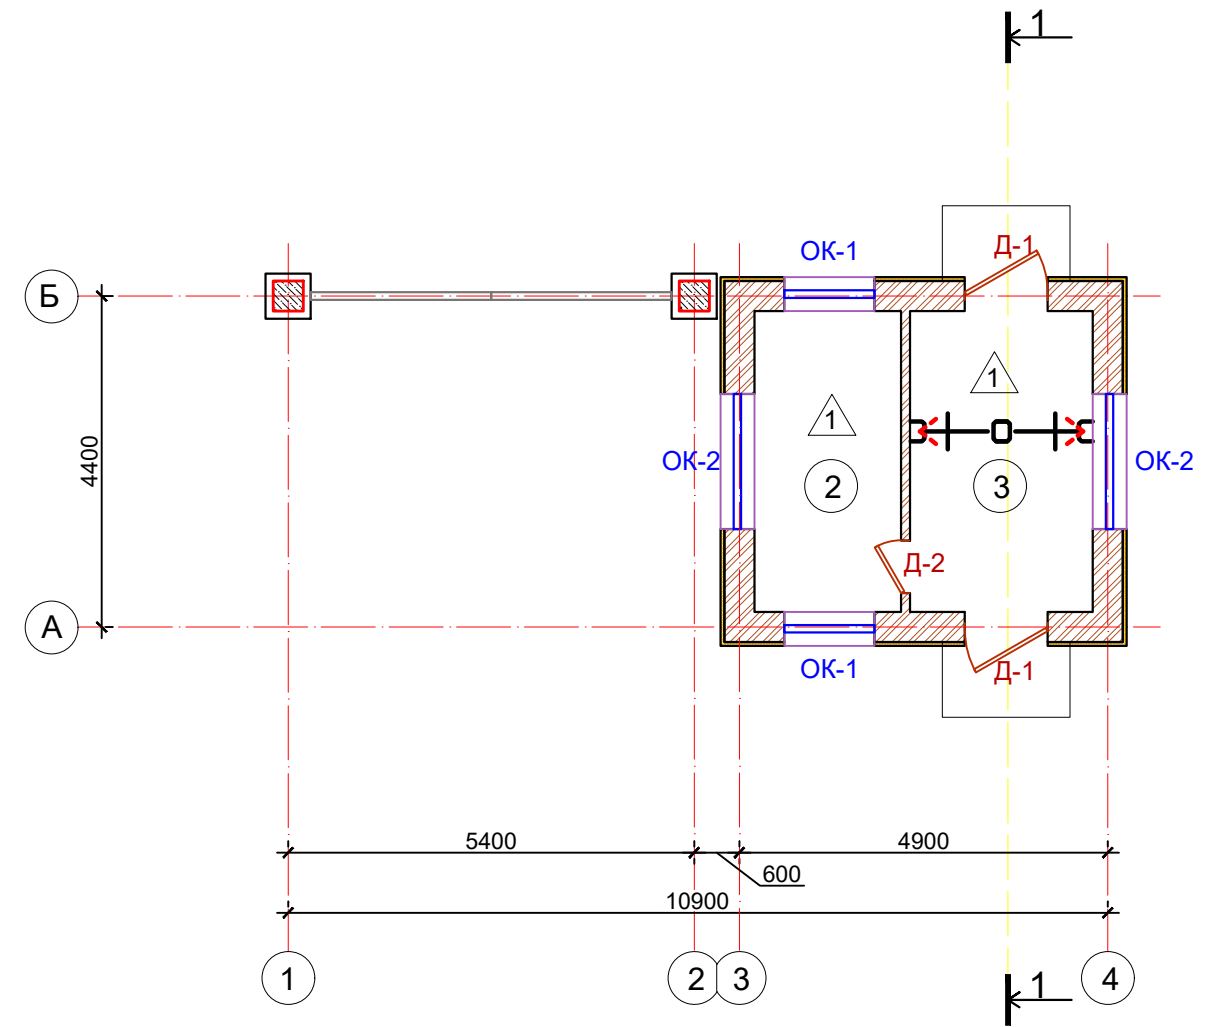



План на отм. ±0.000 м

Маркировочный план на отм. ±0.000 м

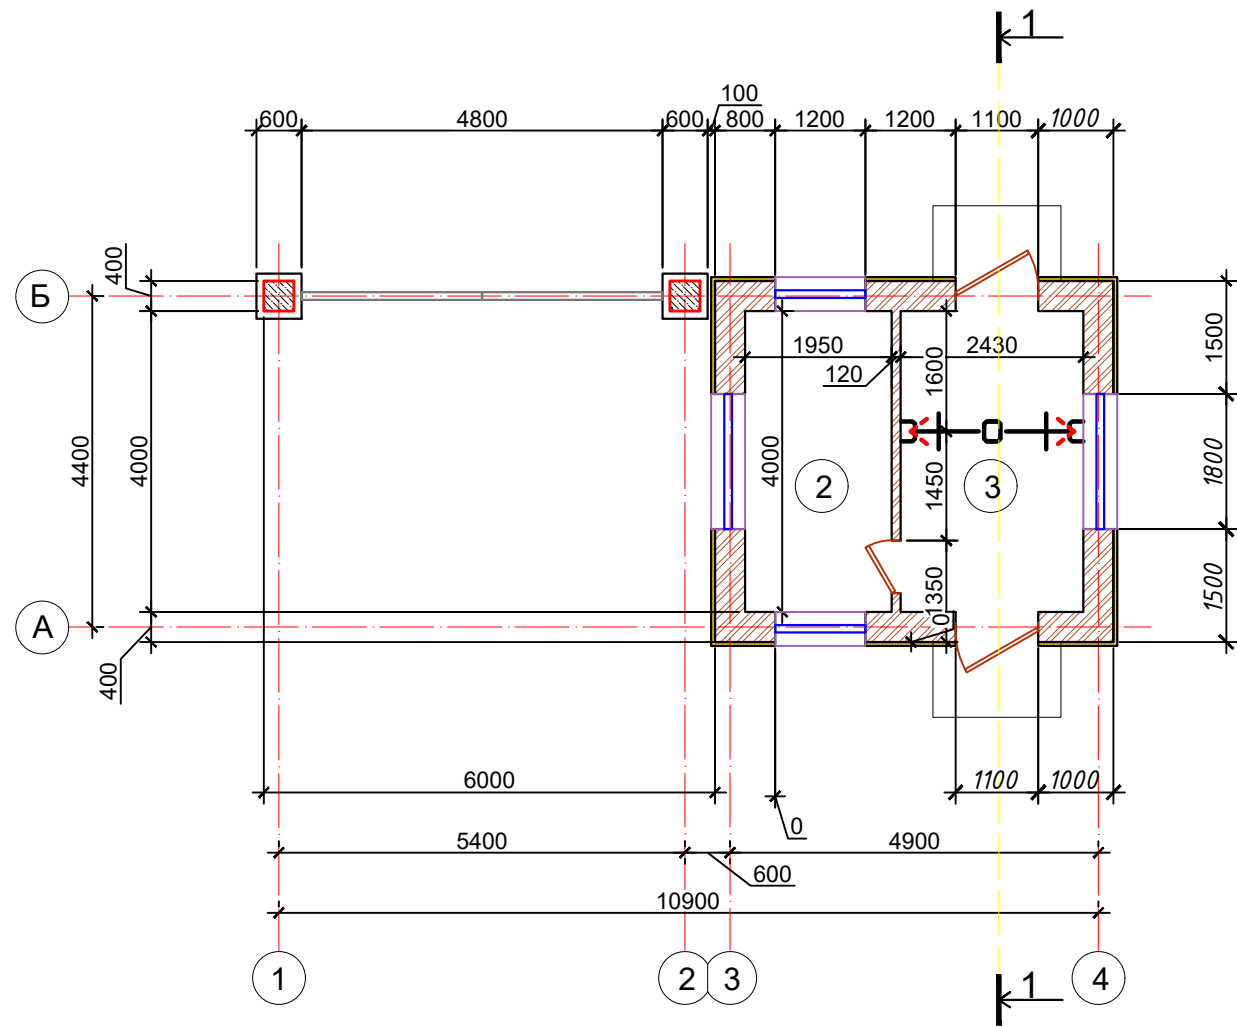


№ п/п	Наименование помещений	Площадь м ²
2	Комната	7.8
3	Коридор	9.7
	Общая площадь	17.50

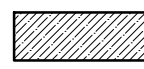Условные обозначения


-  Монолитный железобетон
-  Наружные стены кирпич толщ.250
-  Внутренние перегородки кирпич толщ.120
-  Базальтовая минвата

						Заказчик: Туринский Политехнический Университет в городе Ташкенте. АР				
						Строительство нового здания КПП на территории «Туринского политехнического университета» по адресу улица Кичик Халка, 17, Чимбойский МФУ, г.Ташкент, Алмазарский район.				
Изм.	Кол.уч.	Лист	№ Док	Подп.	Дата.	КПП	Стадия	Лист	Листов	
Директор		Хайруллаев М.			2024		РП	5	9	
ГИП		Хамдамов М.								
ГАП		Ражабов Б.								
ИСП		Каримов Ш.								
						План на отм. ±0.000 м Маркировочный план на отм. ±0.000 м		ООО "ENGINEERING MIR-ROSSO" Toshkent-2023 г		


Фасад по осям 1-5

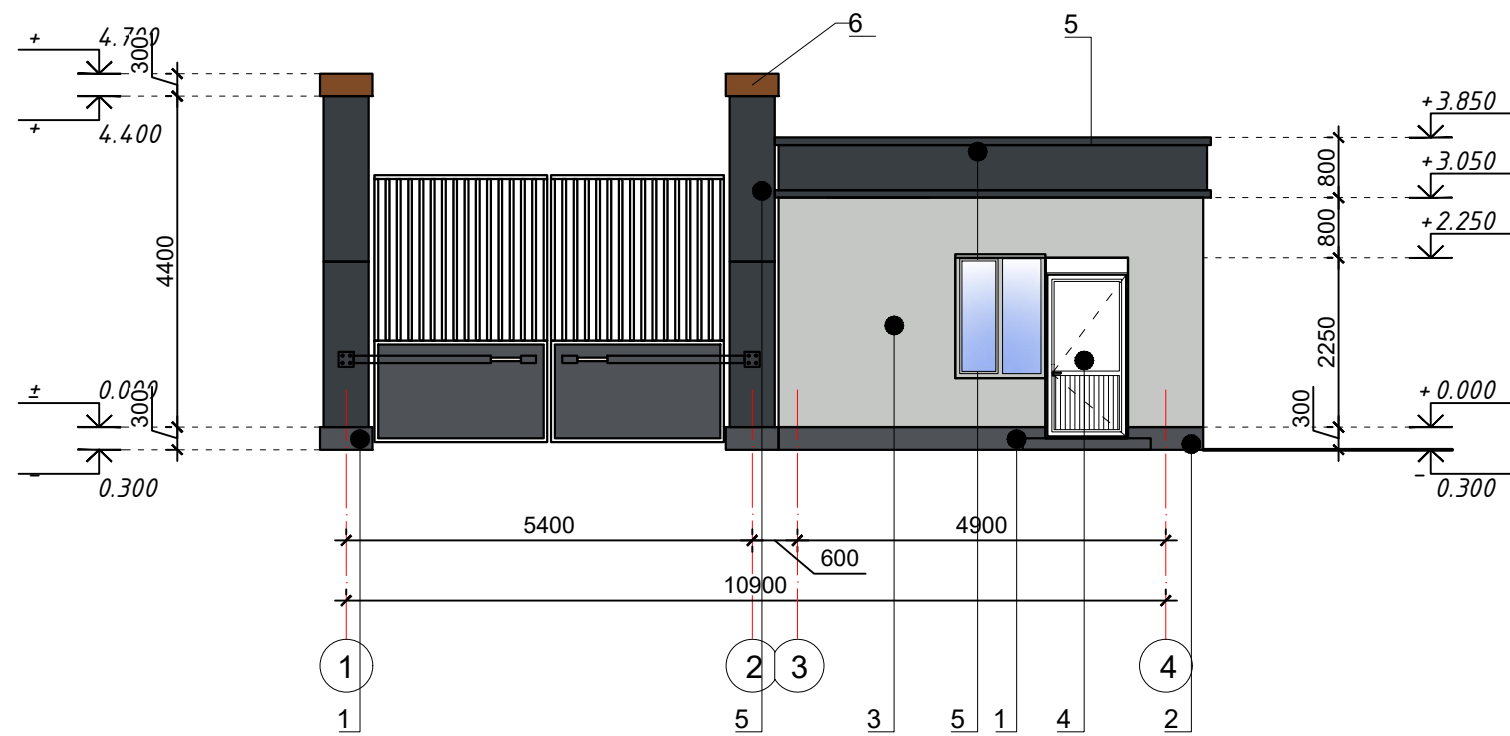


Фасад по осям А-Б

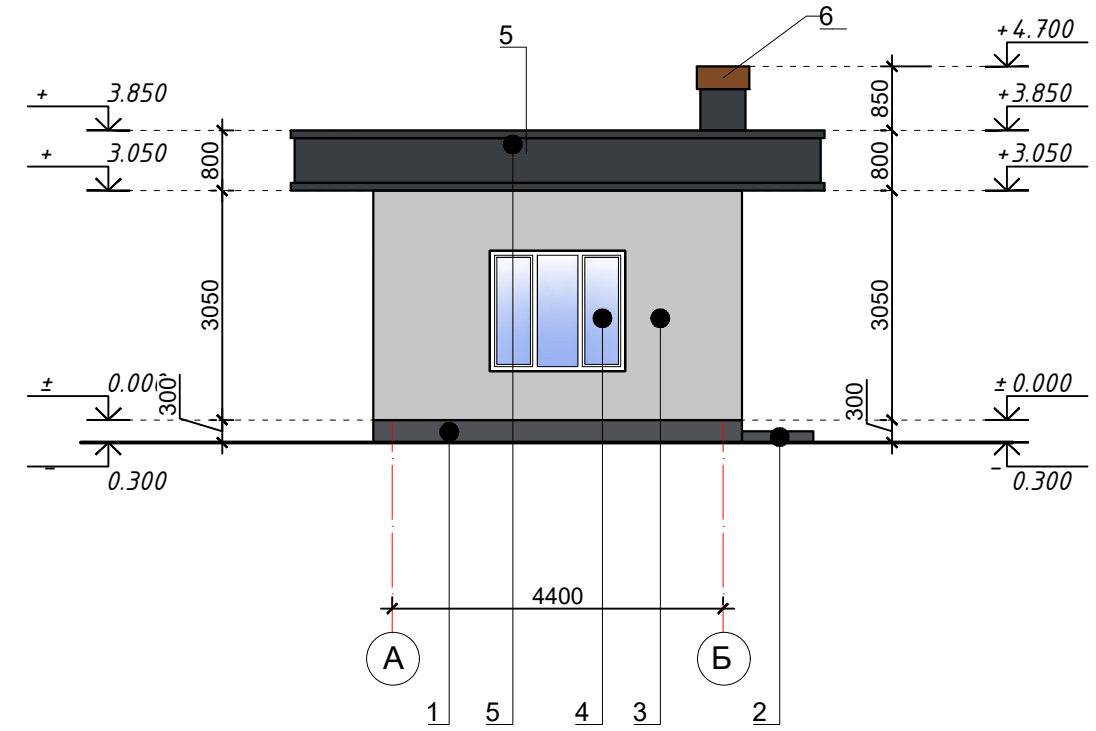

Фасад по осям 1-5

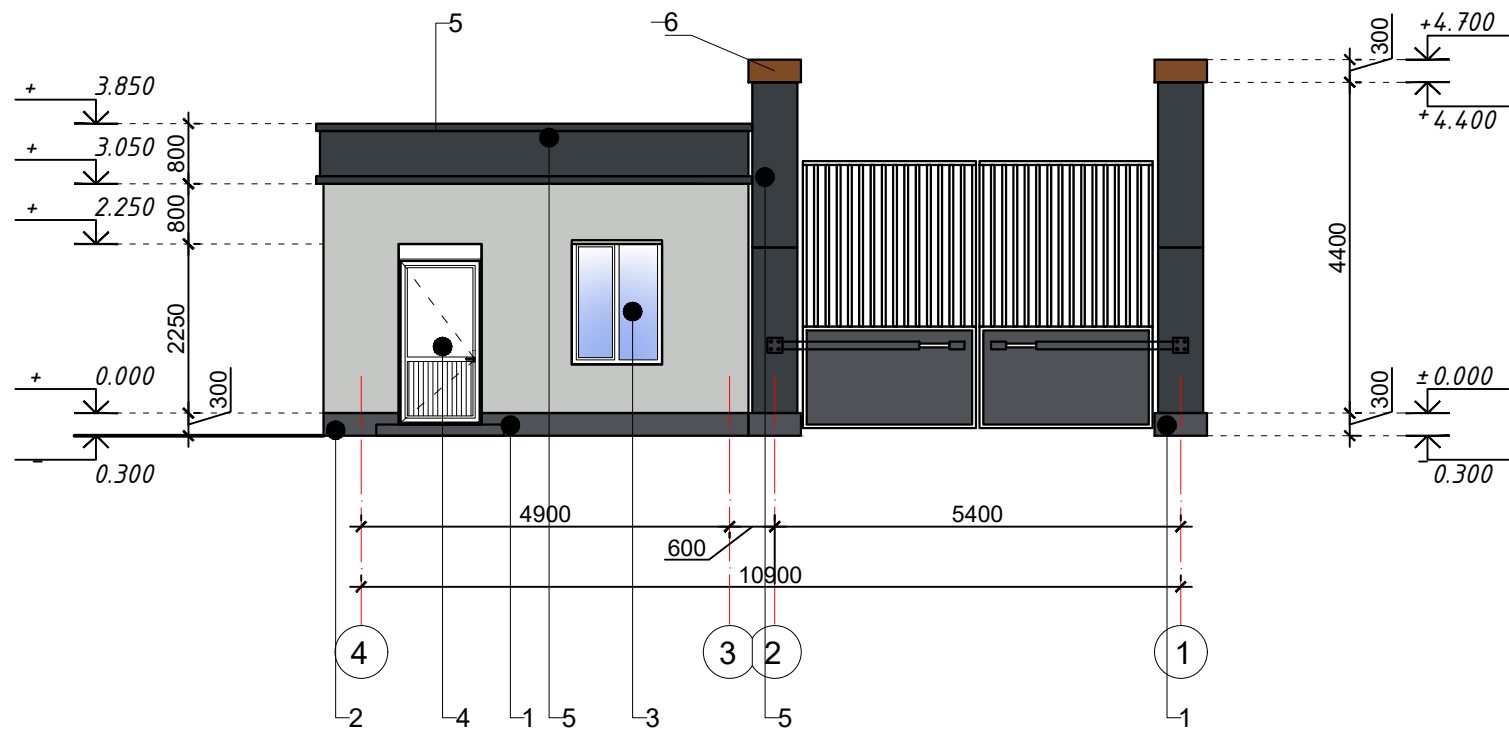

Фасад по осям Б-А

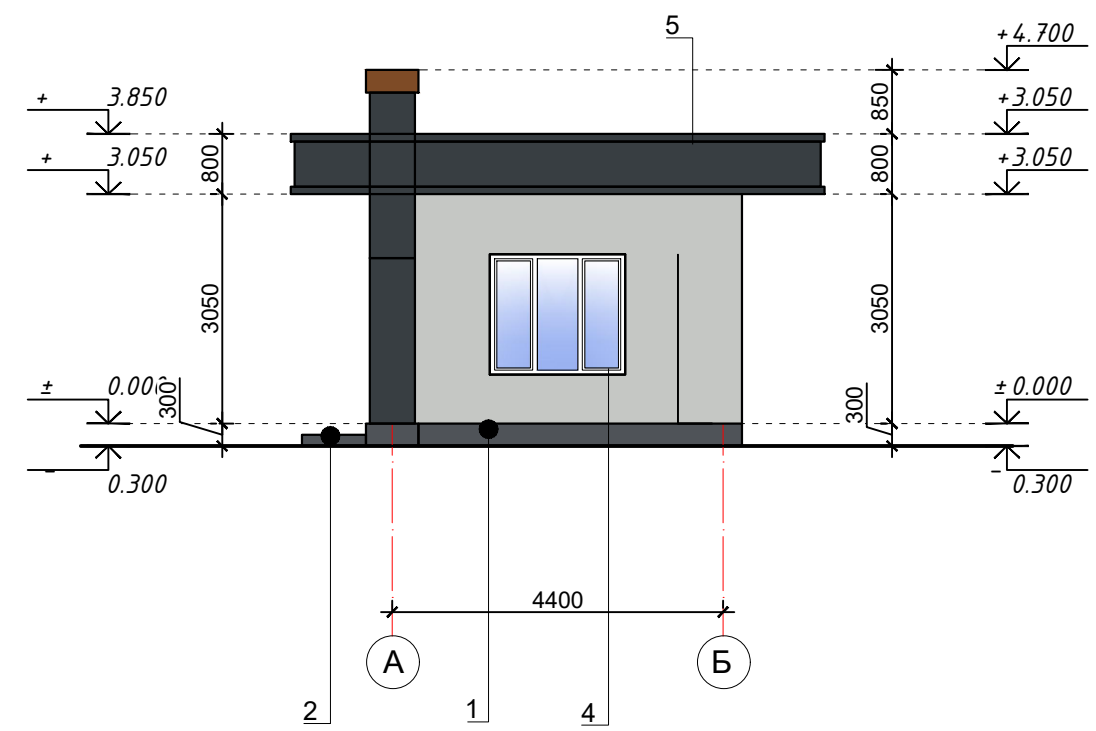

Ведомость отделки фасадов

№ п/п	Элементы фасада	Вид отделки	Цвет	М ²
1	Цоколь, Крыльцо	Облицовка гранитной плиткой "Капустинский" 20мм	RAL 7015	9.2 м ²
3	Стены	Тиравертина	RAL 7035	54.0 м ²
4	Окна и двери	из ПВХ		
5	Карниз	Аликафон	RAL 7016	64.3 м ²
6	Карниз	Аликафон	RAL 8003	1.6 м ²
7	Криша	металлический профнастил, площ. 5 мм	RAL 7016	29.5 м ²

Заказчик: Туринский Политехнический Университет в городе Ташкенте.					
Строительство нового здания КПП на территории «Туринского политехнического университета» по адресу улица Кичик Халка, 17, Чимбойский МФУ, г.Ташкент, Алмазарский район.					
Изм.	Кол.уч.	Лист	№ Док	Подп.	Дата.
				Хайруллаев М.	2024
				Хамдамов М.	
				Ражабов Б.	
				Каримов Ш.	
КПП				Стадия	Лист
Фасад				РП	7
Ведомость отделки фасадов				Листов	9
				ООО "ENGINEERING MIR-ROSSO" Tashkent-2023 г	